

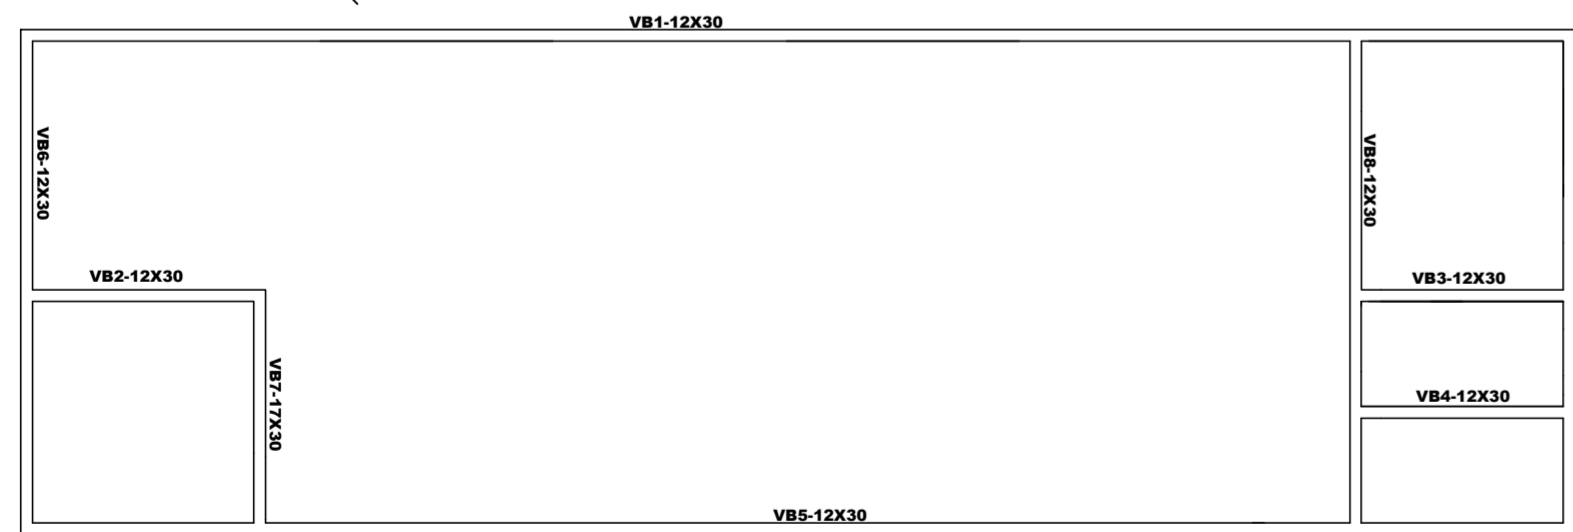
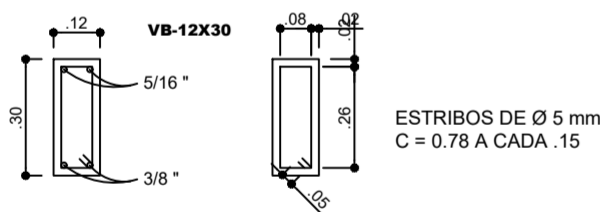


**PLANTA BAIXA - PAV. TÉRREO - VIGA RESPALDO E LAJE**  
 ESCALA 1 : 100

**LEGENDA:**  
 TRILHOS → VIGAS —


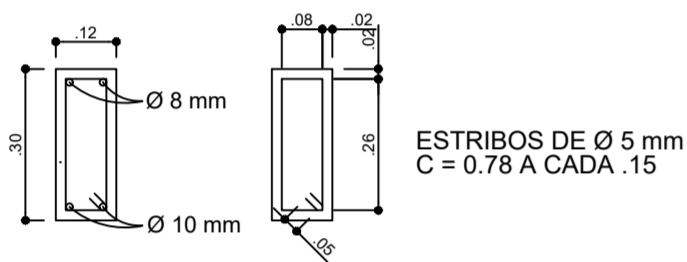


**PLANTA BAIXA - BALDRAME (DIMENSIONAMENTO)**  
 ESCALA 1 : 100


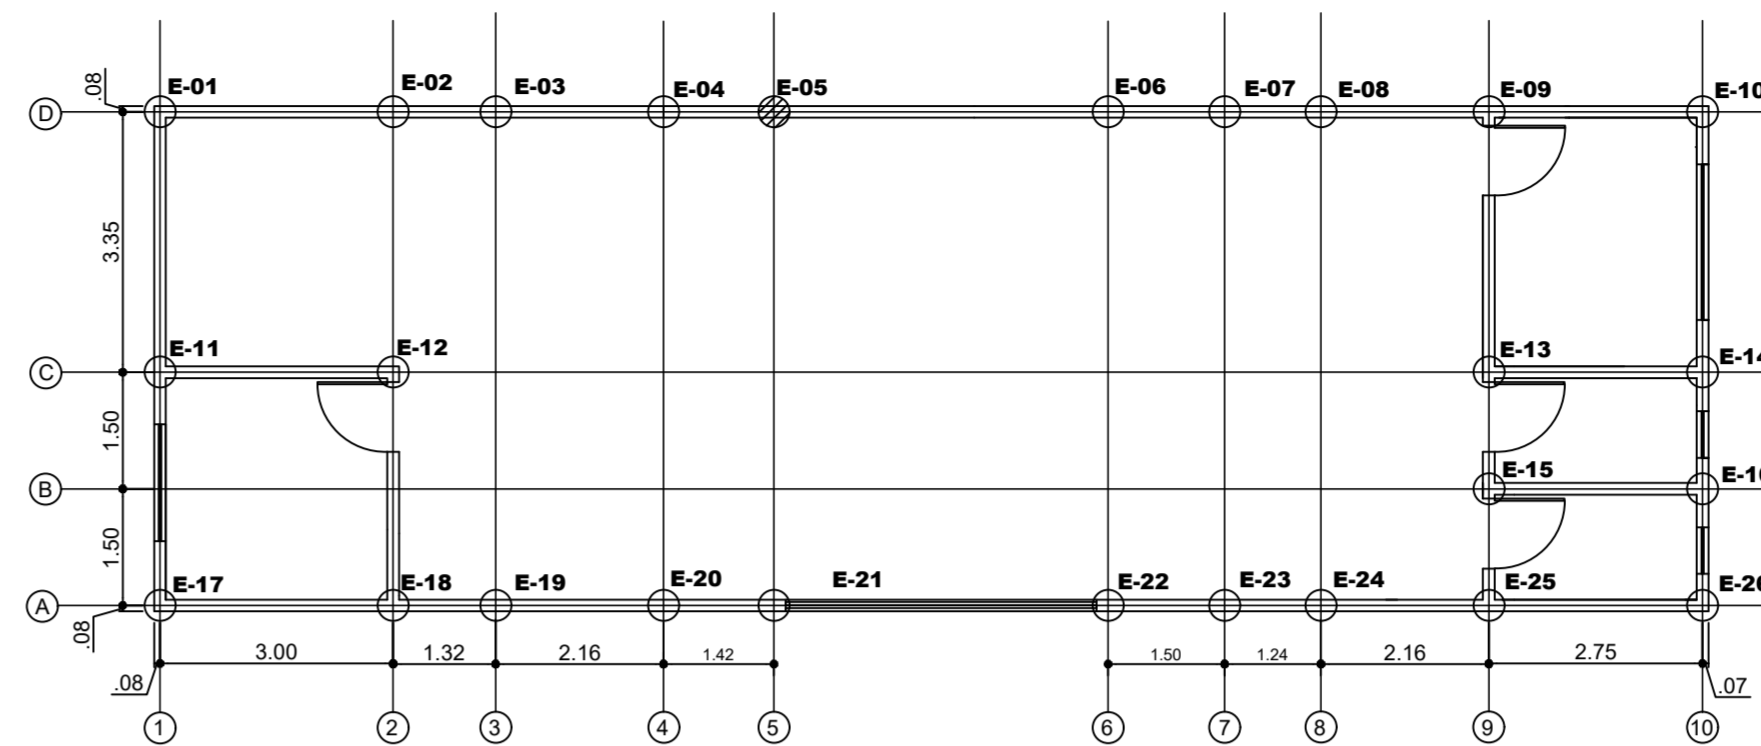


**PLANTA BAIXA - PAV. TÉRREO - ESTACAS**  
 ESCALA 1 : 100


**Legenda:**  
 ○ ESTACA

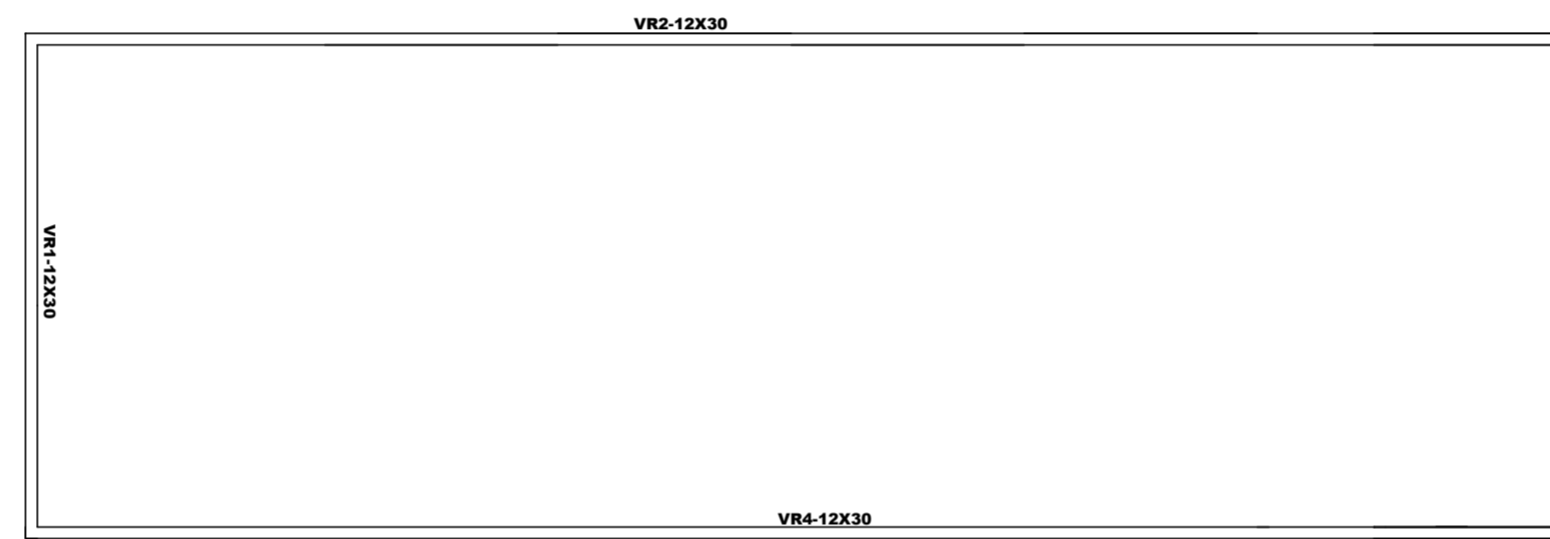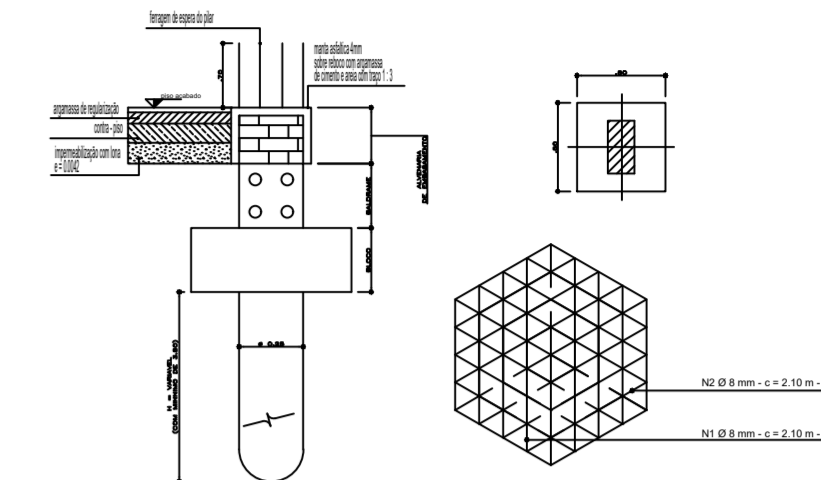

**PLANTA BAIXA - PAV. TÉRREO - VIGA INTERMEDIARIA**  
 ESCALA 1 : 100

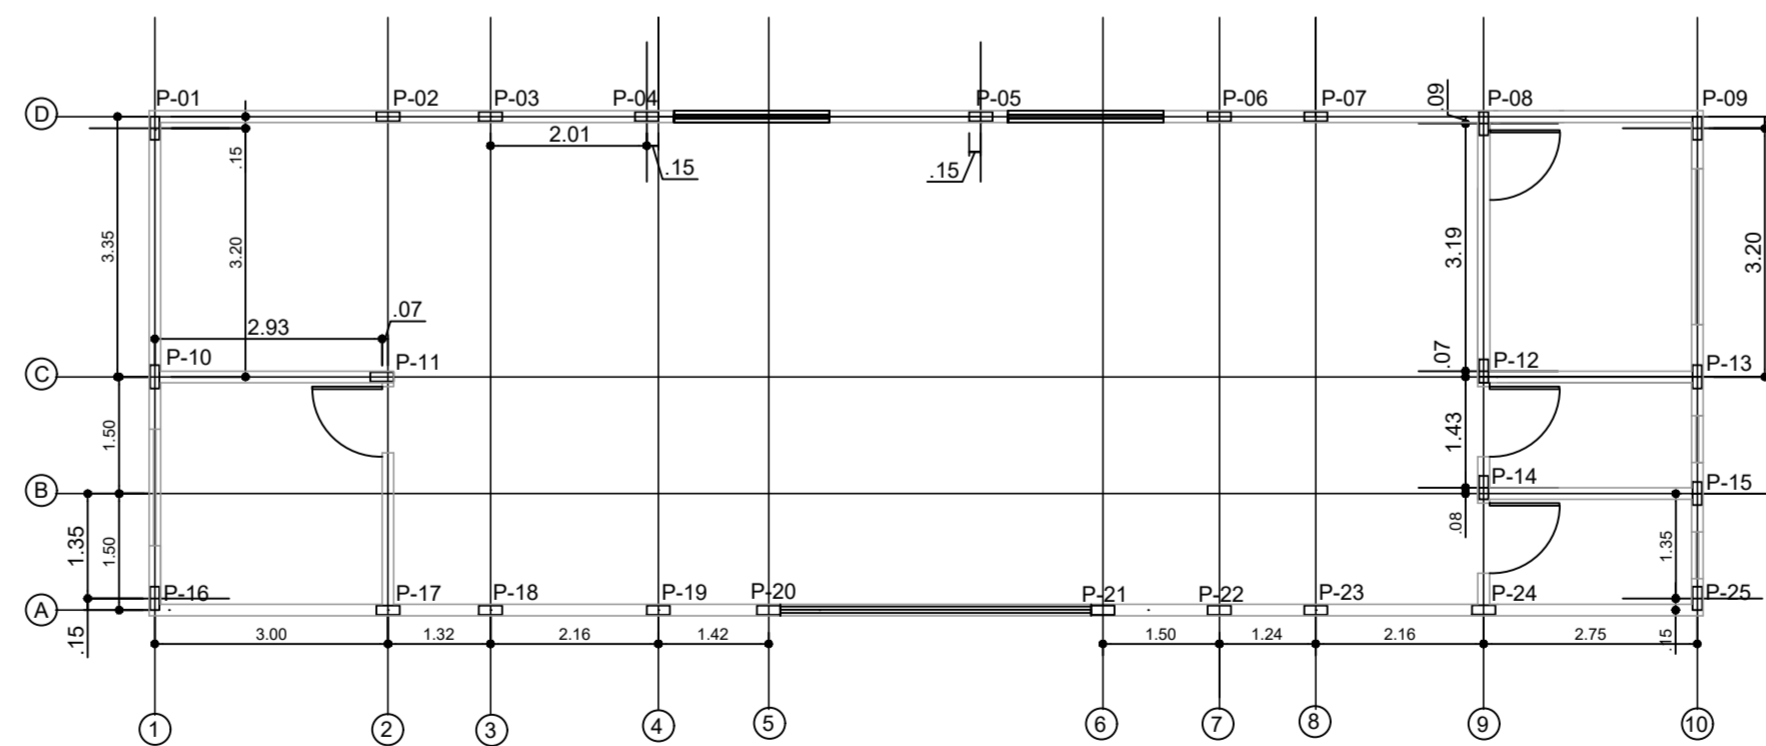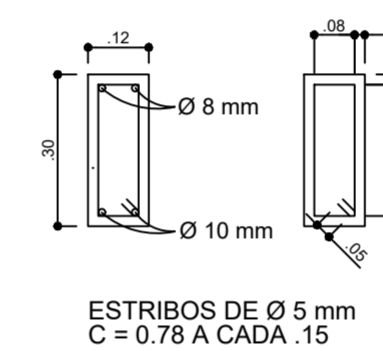

**PLANTA BAIXA - PAV. TÉRREO - PILARES**  
 ESCALA 1 : 100

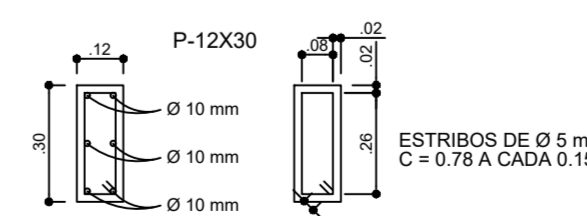

OBS.: ADOTADO ARRANQUE PILAR DE 0.70 METROS

LOCAÇÃO DE ESTACAS/PILARES/VIGAS

TITULO: CONSTRUÇÃO DE BARRACÃO

PROPRIETÁRIO: PREFEITURA MUNICIPAL DE FLORA RICA  
 CNPJ: 44.925.729/001-90

FOLHA: 02/04

ESCALA: Indicadas

SITUAÇÃO

VER FOLHA 01/04

DECLARO QUE A APROVAÇÃO DESTA PROJETO NÃO IMPLICA NO RECONHECIMENTO POR PARTE DA PREFEITURA NO DIREITO DE PROPRIEDADE DO TERRENO.

INTERESSADO  
 JOSÉ DE CASTRO AGUIAR FILHO  
 PREFEITO MUNICIPAL  
 CNPJ: 44.925.729/001-90

ÁREAS:

VER FOLHA 04/04

AUTOR E RESPONSÁVEL TÉCNICO PELO PROJETO  
 JACQUES NELSON FERREIRA  
 Engenheiro Civil  
 CREA/SP 060157433-0

ART 92221220150995438

OBS: