




**CORTE B-B**  
ESCALA 1 : 75

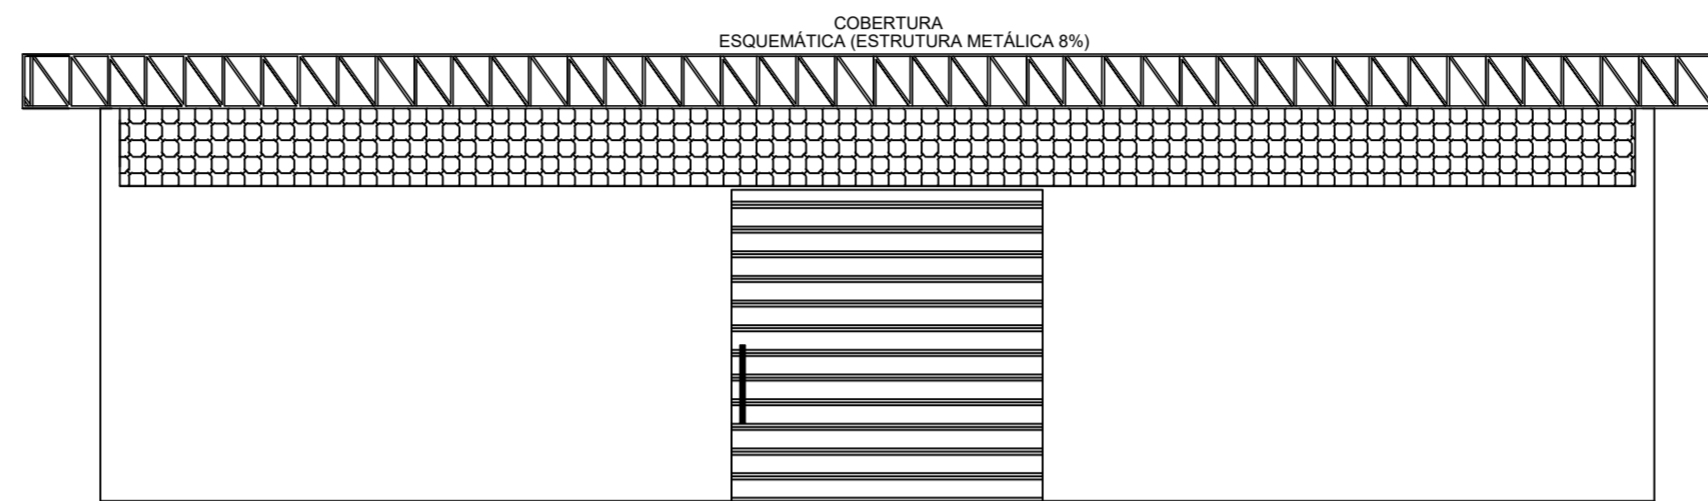


**FACHADA LATERAL**  
ESCALA 1 : 75

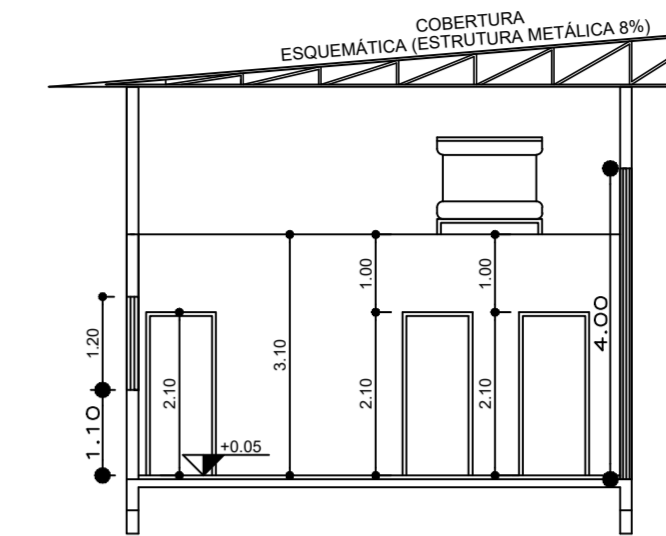


**CORTE A-A**  
ESCALA 1 : 75

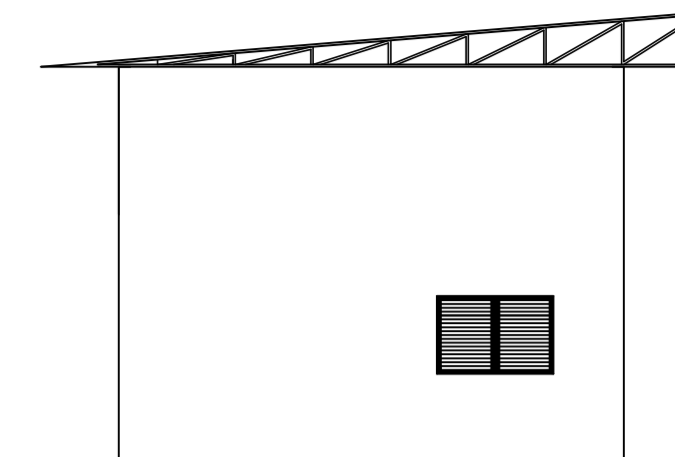

**FACHADA FRONTAL**  
ESCALA 1 : 75

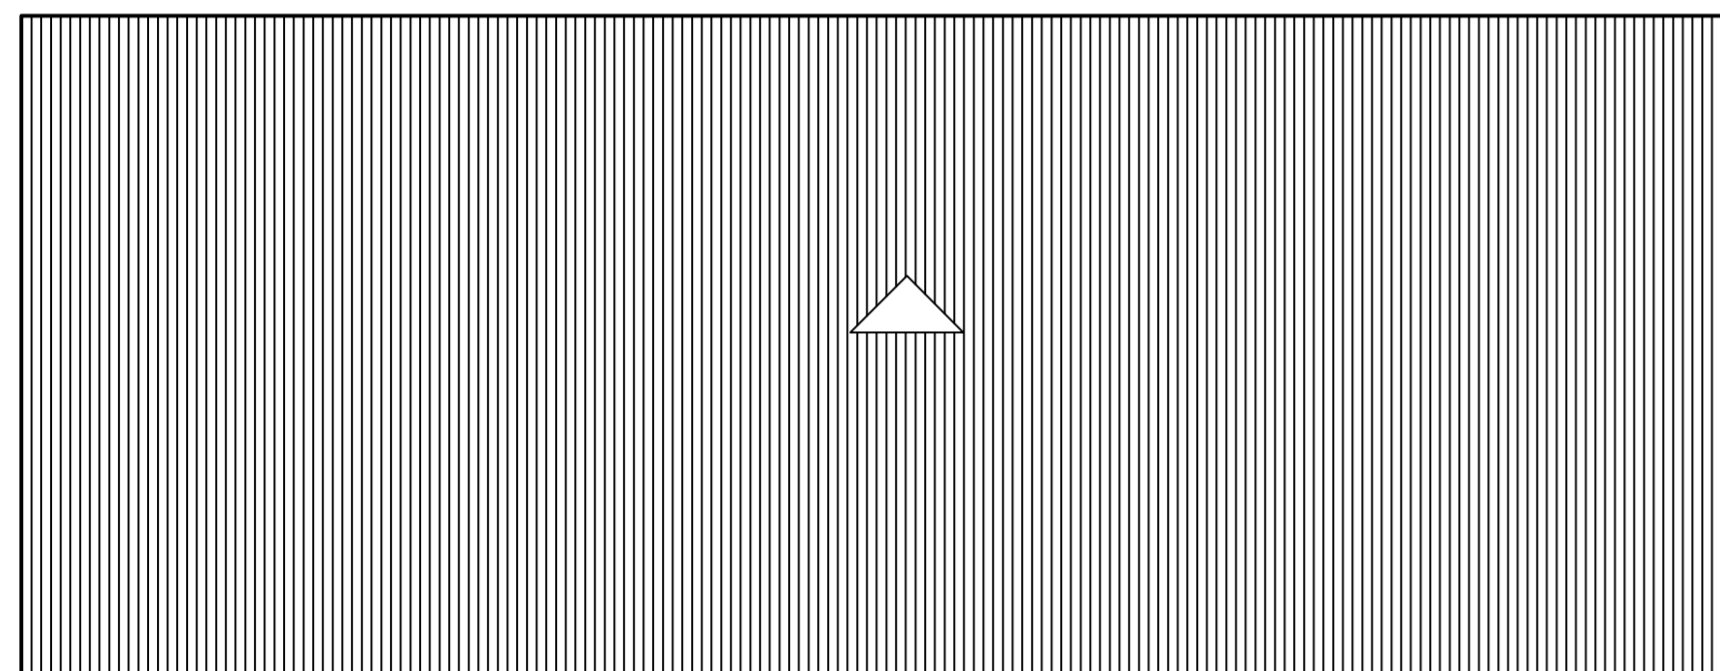

**PLANTA BAIXA - COBERTURA**  
ESCALA 1 : 75


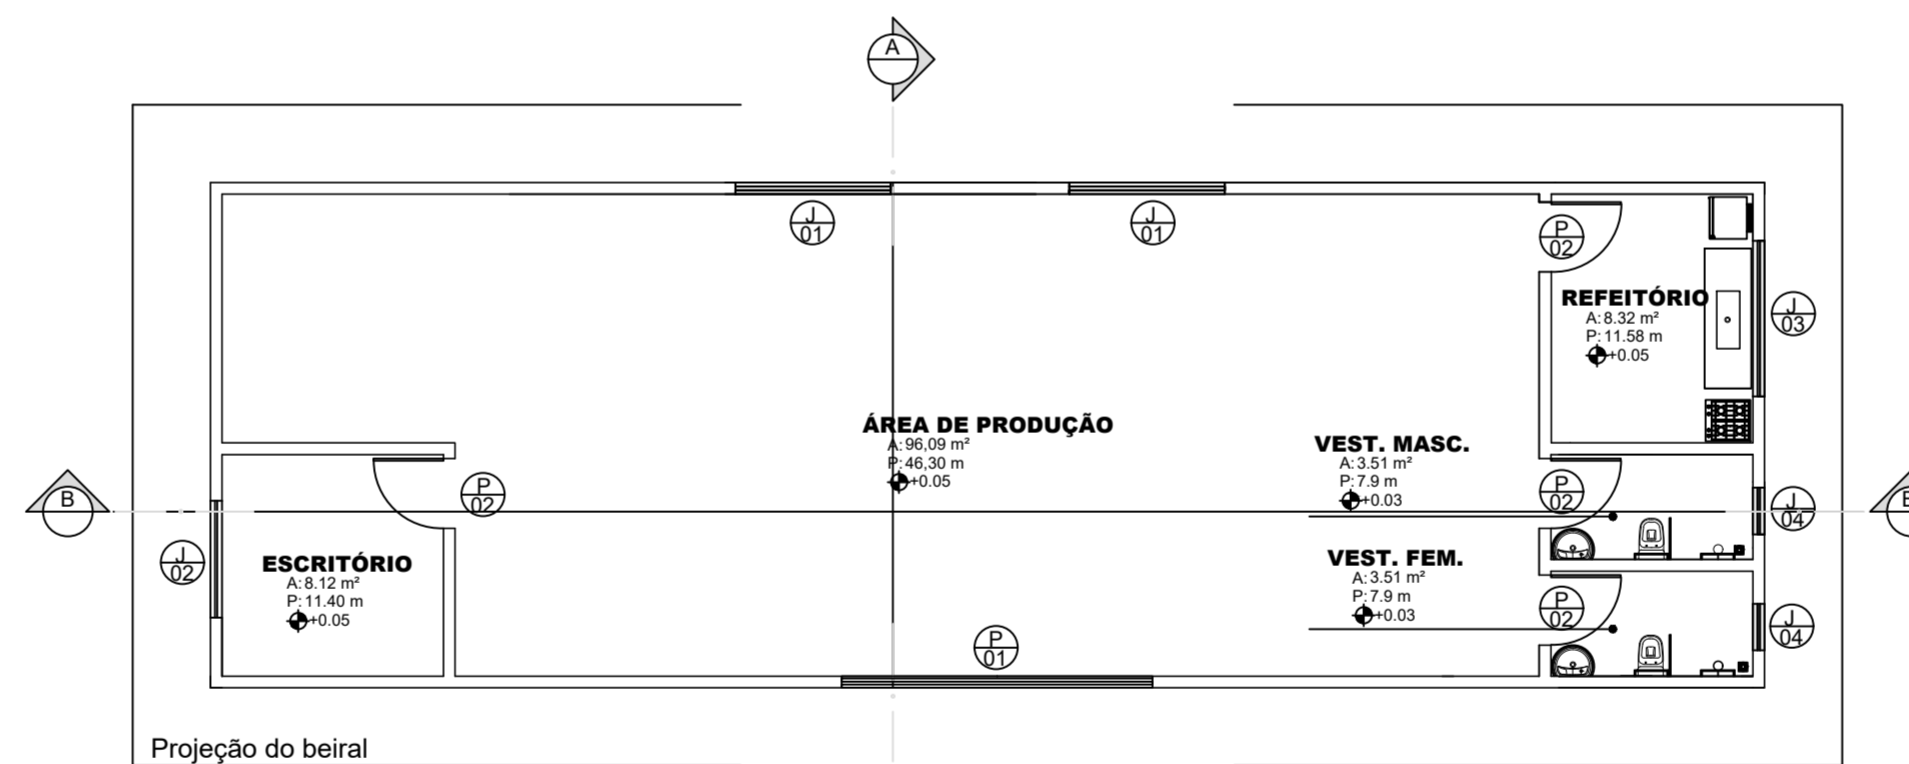


**PLANTA BAIXA - PAV. TÉRREO - ESQUADRIAS**  
ESCALA 1 : 100

X-n°	MATERIAL	TIPO	QUANT	UNID	DIMENSÕES			OBS.
					PEITORIL	LARGURA	ALTURA	
P-01	aço	correr	01	-	4,00	4,00		
P-02	madeira	abrir	03	-	0,90	2,10	1 folha	
J-01	aço	correr	02	m²	1,10	2,00	1,20	vidro temperado
J-02	aço	correr	01	m²	1,10	1,50	1,20	vidro temperado
J-03	aço	correr	01	m²	1,10	2,00	1,20	vidro temperado
J-04	aço	basculante	02	m²	1,80	0,60	0,60	vidro temperado

Obs.: unidade em metros

- quando necessário as esquadrias terão vergas com 1/4 do seu vão para cada lado

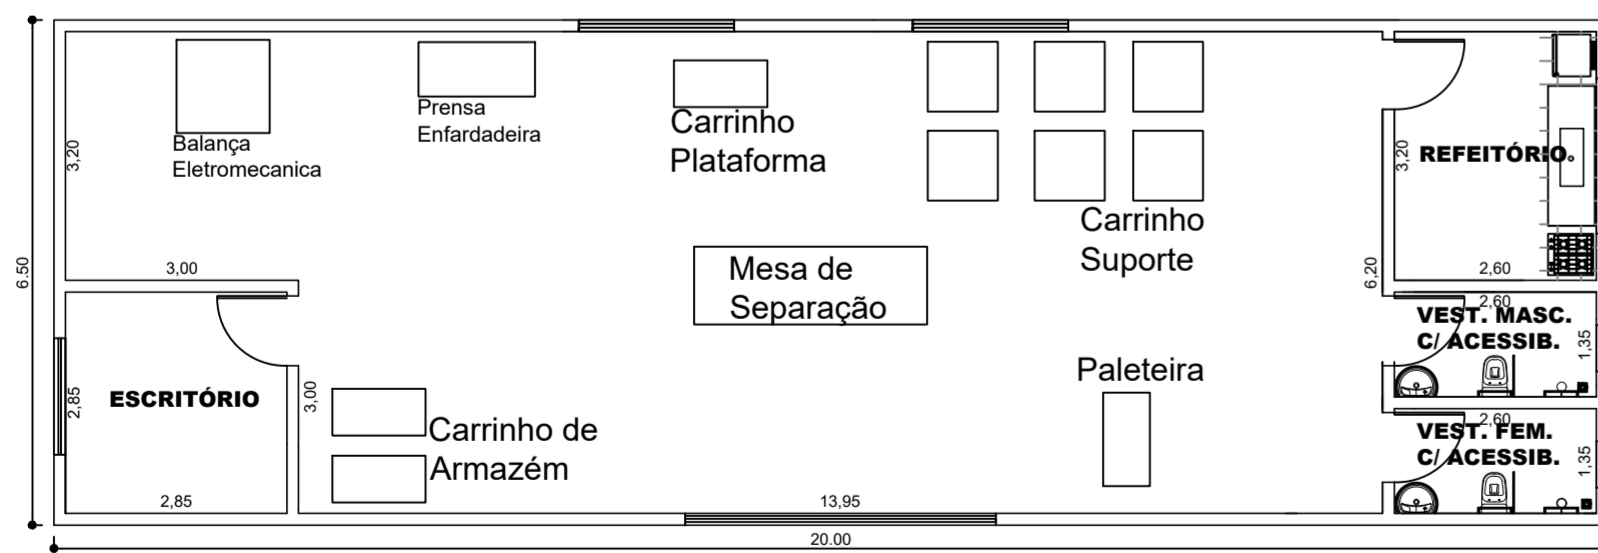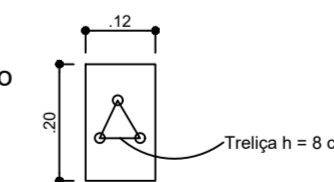

**PLANTA BAIXA - PAV. TÉRREO - LAYOUT**  
ESCALA 1 : 75

PROJETO ARQUITETÔNICO

TITULO: CONSTRUÇÃO DE BARRACÃO

PROPRIETÁRIO: PREFEITURA MUNICIPAL DE FLORA RICA  
CNPJ: 44.925.729/001-90

FOLHA: 04/04

ESCALA: Indicadas

SITUAÇÃO

VER FOLHA 01/04

DECLARO QUE A APROVAÇÃO DESTES PROJETO NÃO IMPLICA NO RECONHECIMENTO POR PARTE DA PREFEITURA NO DIREITO DE PROPRIEDADE DO TERRENO.

INTERESSADO  
JOSÉ DE CASTRO AGUIAR FILHO  
PREFEITO MUNICIPAL  
CNPJ: 44.925.279/0001-90

ÁREAS:

VER FOLHA 04/04

AUTOR E RESPONSÁVEL TÉCNICO PELO PROJETO  
JACQUES NELSON FERREIRA  
Engenheiro Civil  
CREA/SP 060157433-0

ART 92221220150995438

OBS: