
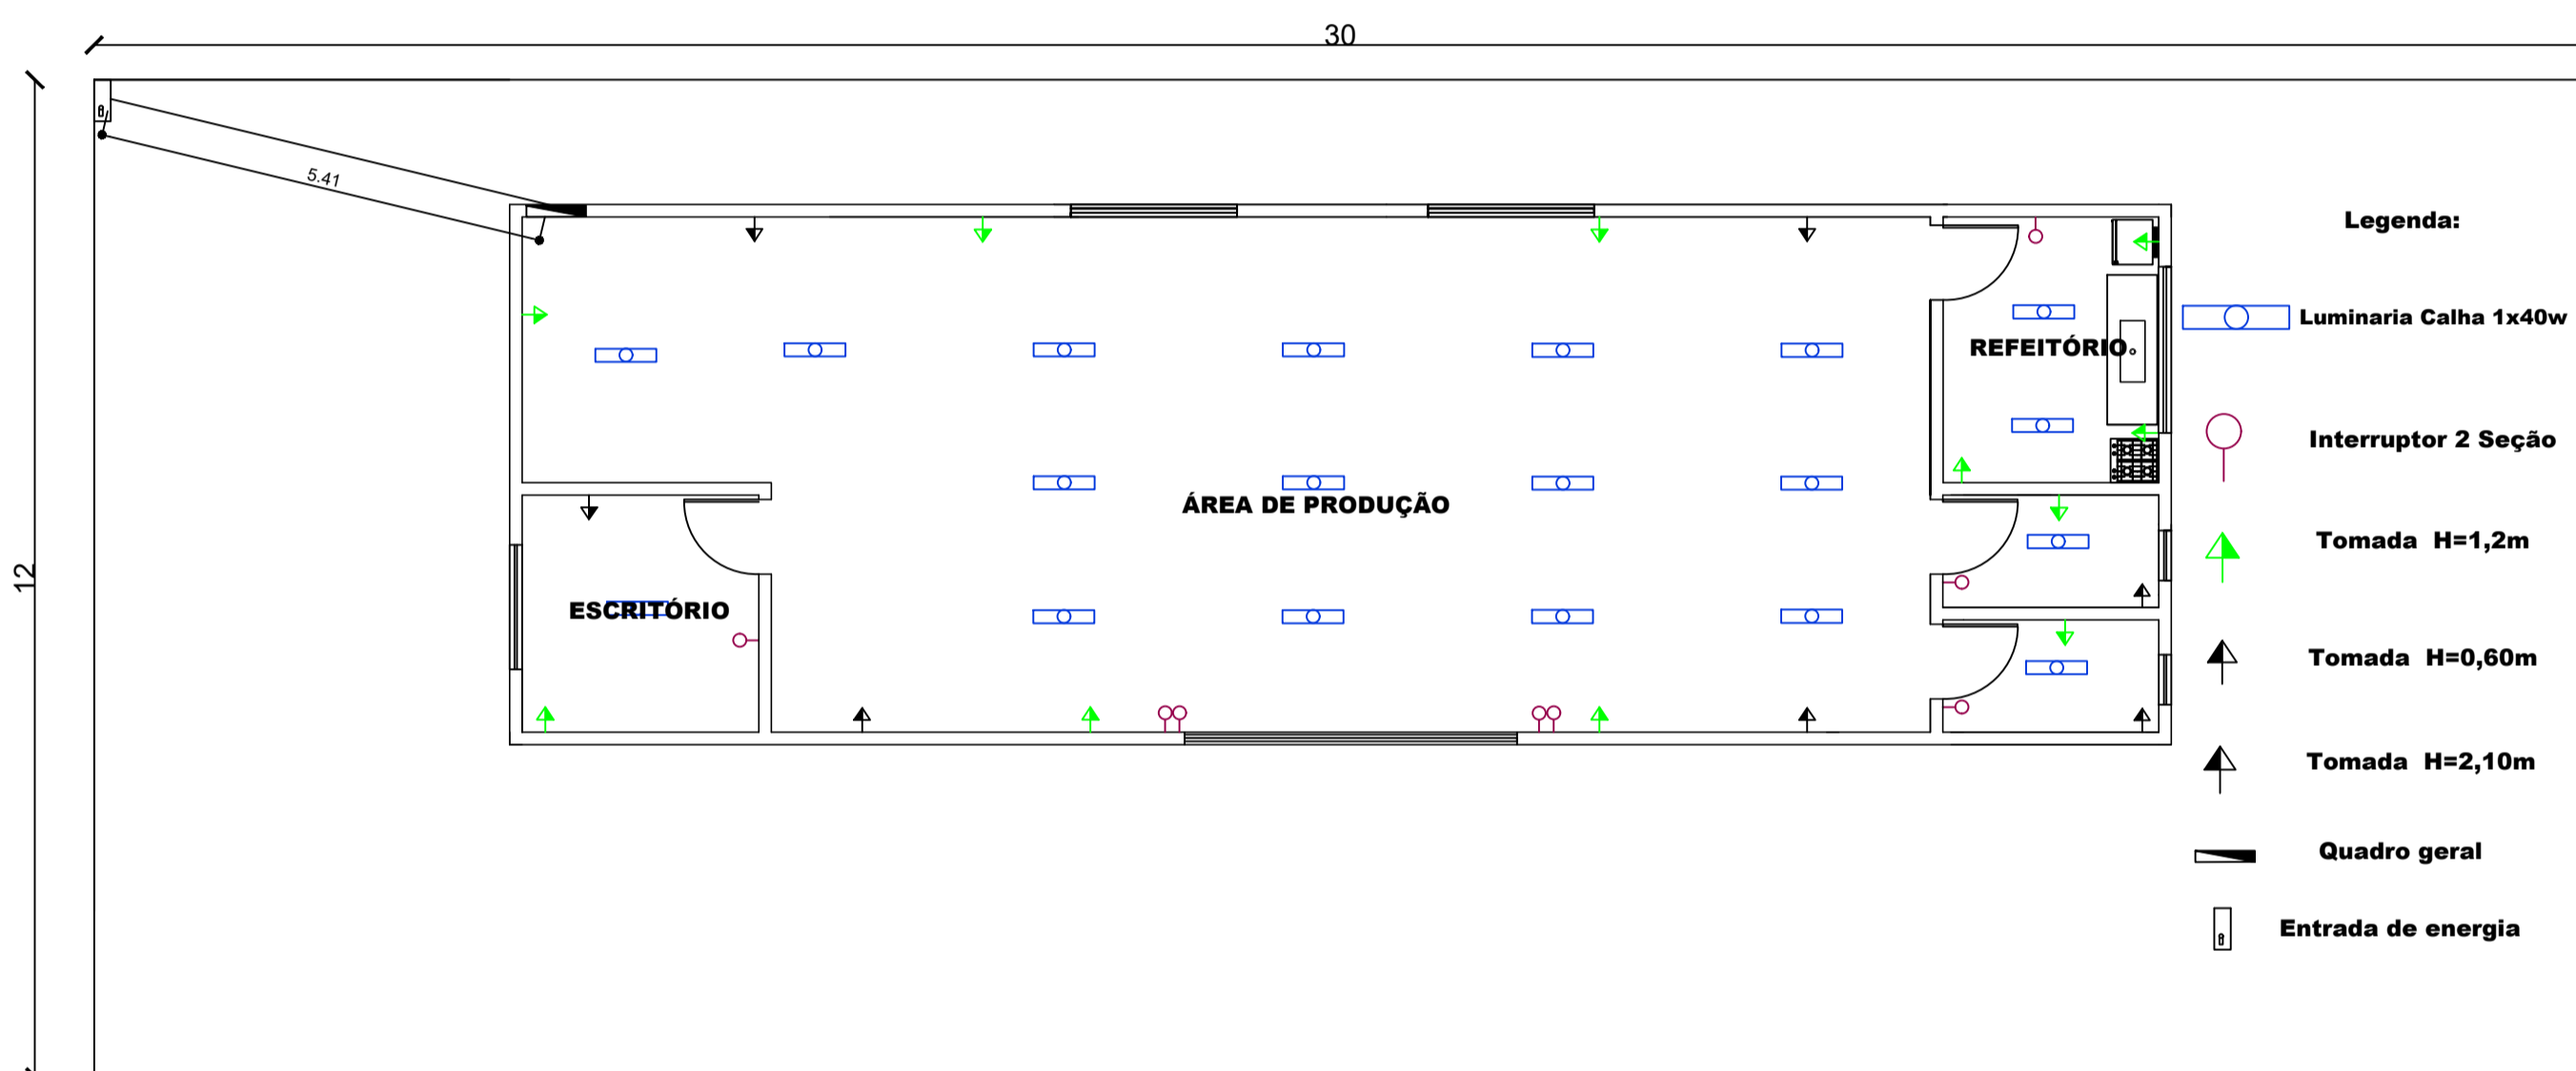



PLANTA BAIXA - PAV. TÉRREO - PROJETO HIDRÁULICO

ESCALA 1 : 100

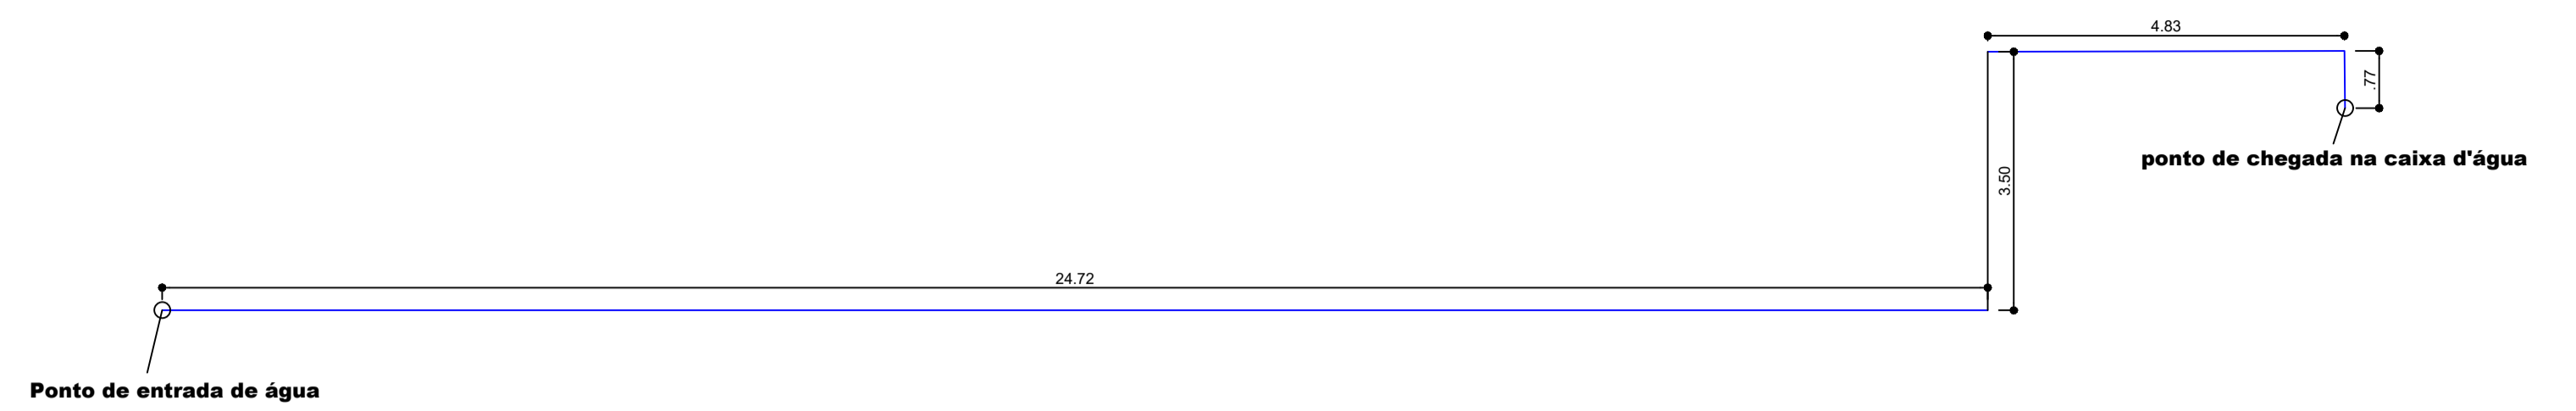

PLANTA BAIXA - PAV. TÉRREO - PROJETO ELÉTRICO

ESCALA 1 : 100

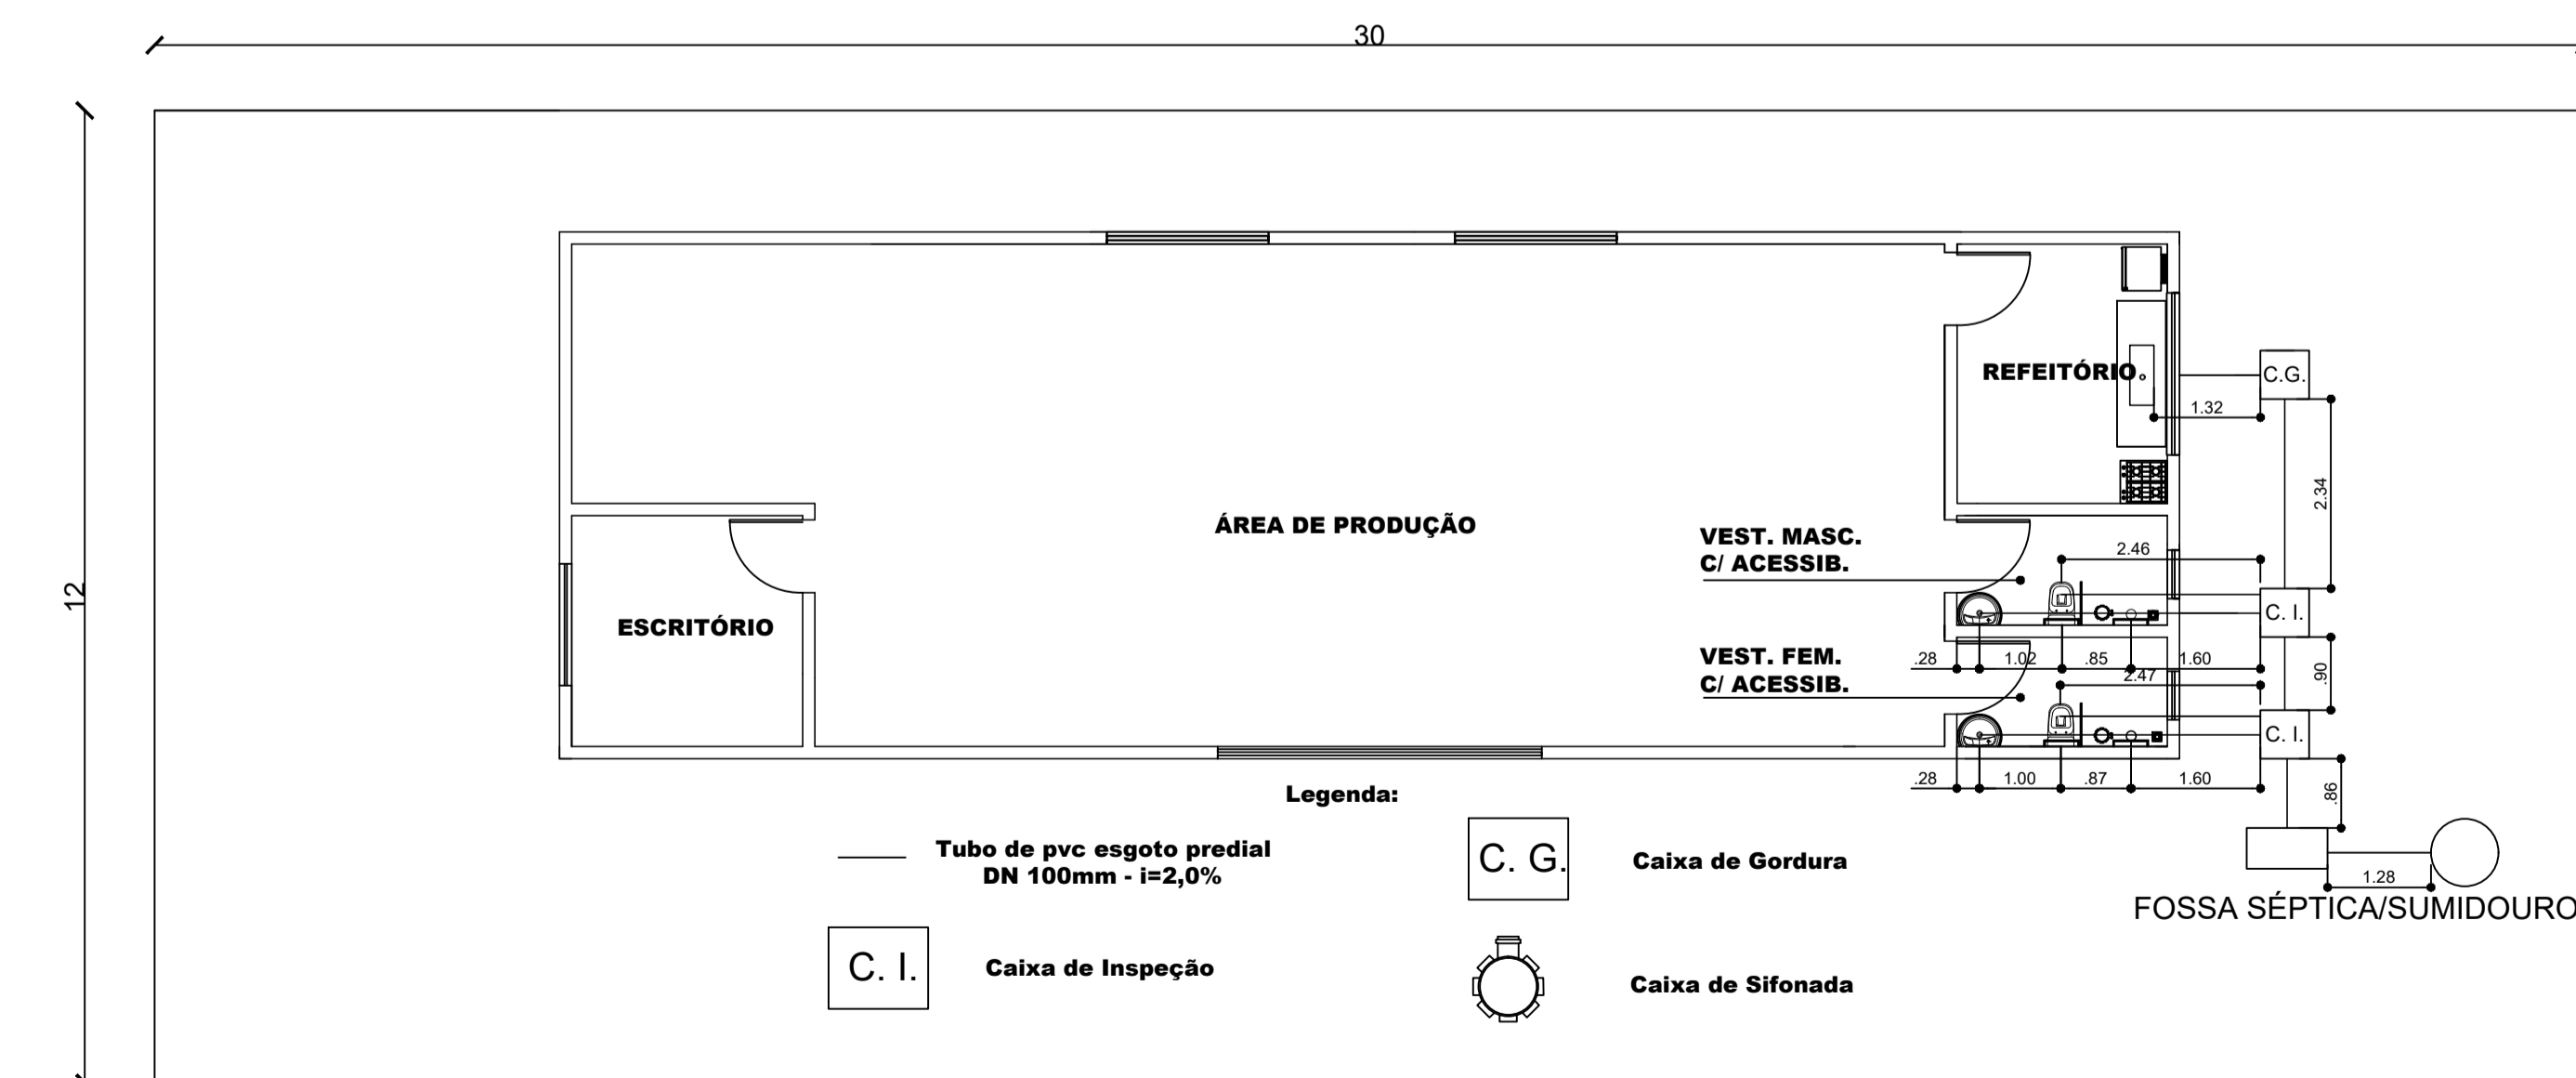

PLANTA BAIXA - PAV. TÉRREO - PROJETO ESGOTO

ESCALA 1 : 100

PROJETO DE ESGOTO/HIDRAULICO E ELÉTRICO	
TITULO: CONSTRUÇÃO DE BARRACÃO	
PROPRIETÁRIO: PREFEITURA MUNICIPAL DE FLORA RICA CNPJ: 44.925.729/001-90	
FOLHA: 03/04	ESCALA: Indicadas
SITUAÇÃO VER FOLHA 01/04	DECLARO QUE A APROVAÇÃO DESTE PROJETO NÃO IMPLICA NO RECONHECIMENTO, POR PARTE DA PREFEITURA NO DIREITO DE PROPRIEDADE DO TERRENO.
ÁREAS: VER FOLHA 04/04	INTERESSADO JOSÉ DE CASTRO AGUIAR FILHO PREFEITO MUNICIPAL CNPJ: 44.925.279/0001-90
OBS:	AUTOR E RESPONSÁVEL TÉCNICO PELO PROJETO JACQUES NELSON FERREIRA Engenheiro Civil CREA/SP 060157433-0 ART 92221220150995438