

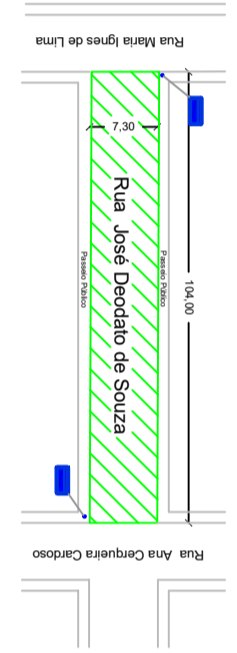



AREA: 7.25 X 83.20 = 603.20 M<sup>2</sup>  
S/ ESCALA

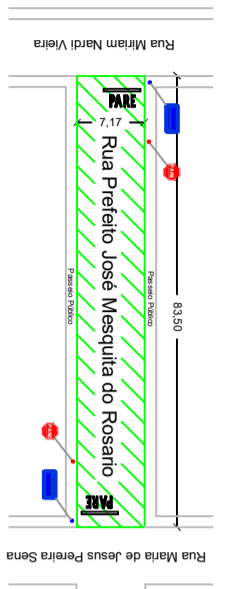


AREA: 7.30 X 104.00 = 759.20 M<sup>2</sup>  
S/ ESCALA

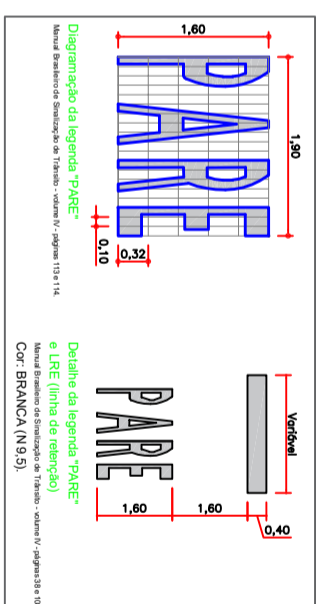




AREA: 7.17 X 83.50 = 598.69 M<sup>2</sup>  
S/ ESCALA

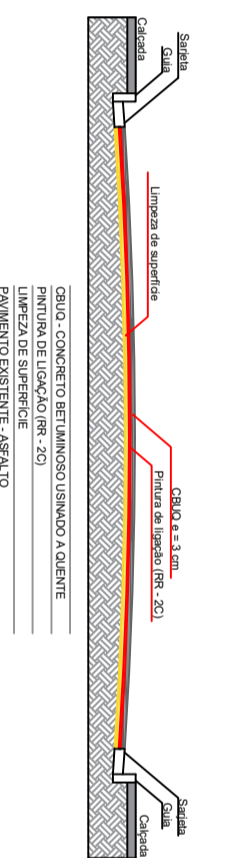

Legenda:  
AREA A SER RECAPEADA

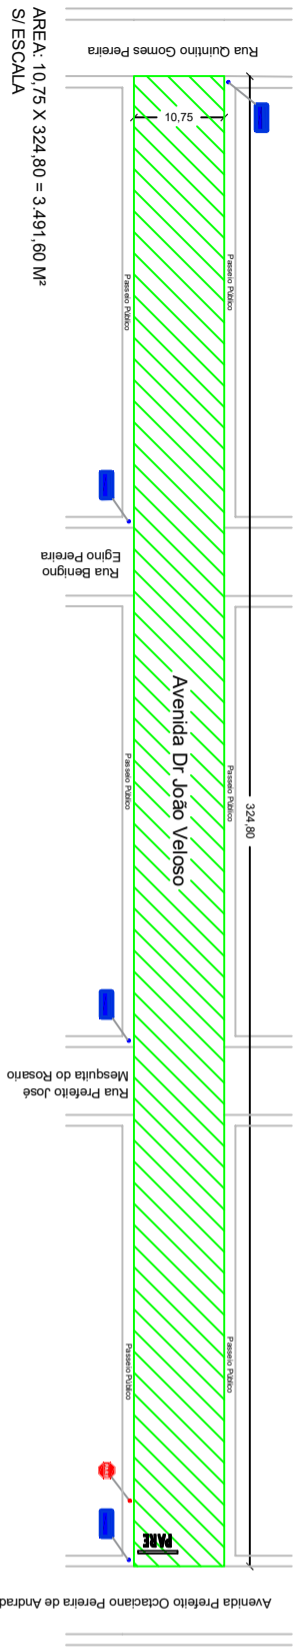

AREA: 10.75 X 324.80 = 3.491,60 M<sup>2</sup>  
S/ ESCALA

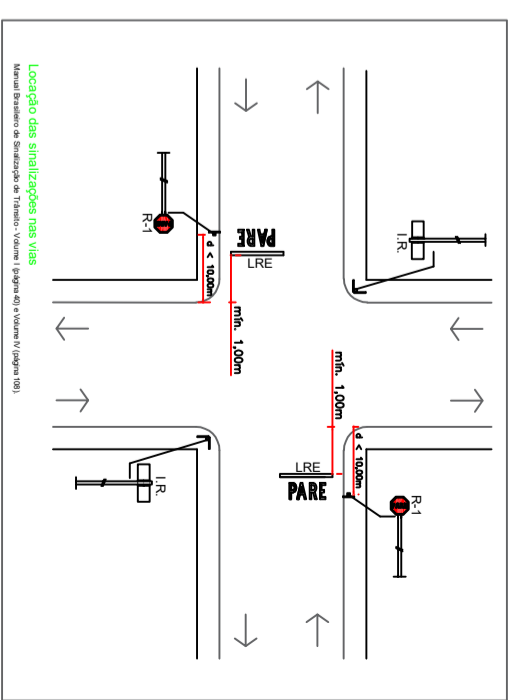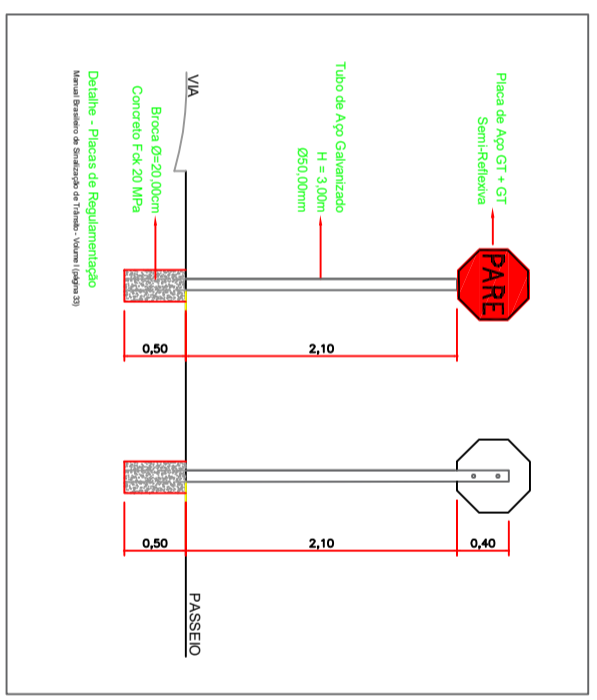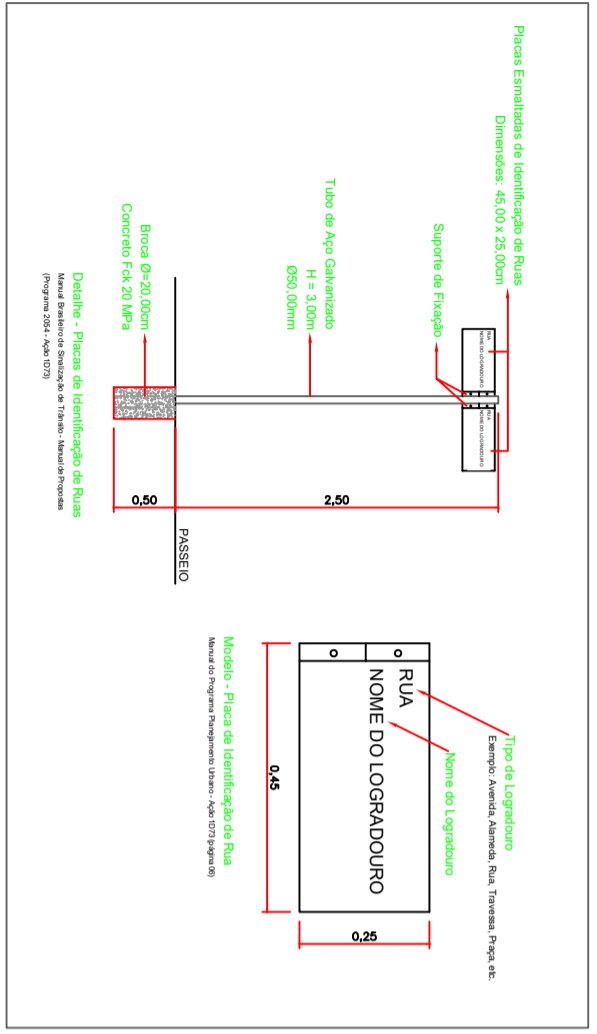

Projeto Completo

OBRA: RECAPEAMENTO ASFALTICO - CBUQ  
LOCAL: RUAS DIVERSAS - FLORA RICA/SP

PROPRIETARIO: PREFEITURA MUNICIPAL DE FLORA RICA

ESCALAS	SEM ESCALA
<b>SITUAÇÃO</b>	PREFEITURA MUNICIPAL DE FLORA RICA PREFEITO MUNICIPAL
<b>VER</b>	PROJETO E DIREÇÃO TÉCNICA
<b>DETALHE</b>	

AREAS	603,02M <sup>2</sup> RUA BENIGNO HIGINIO PEREIRA	598,69 M <sup>2</sup> RUA PREFEITO JOSE M. ROSARIO	3.491,6 M <sup>2</sup> AV. DR. JOAO VELOSO	759,2 M <sup>2</sup> JOSE DEODATO DE SOUZA
TOTAL =	6.452,51 M <sup>2</sup>			

FLORA RICA, 29 DE MAIO DE 2.021

JRV ENGENHARIA E SOLUÇÕES AMBIENTAIS

Rogério Carlos de Silva Junior  
Eng. Civil - Matr. 50177/088  
ANI 25862/2016 07/07/19