



DETALHE – PERGOLADO
Concreto Pré-Fabricado
SEM ESC.

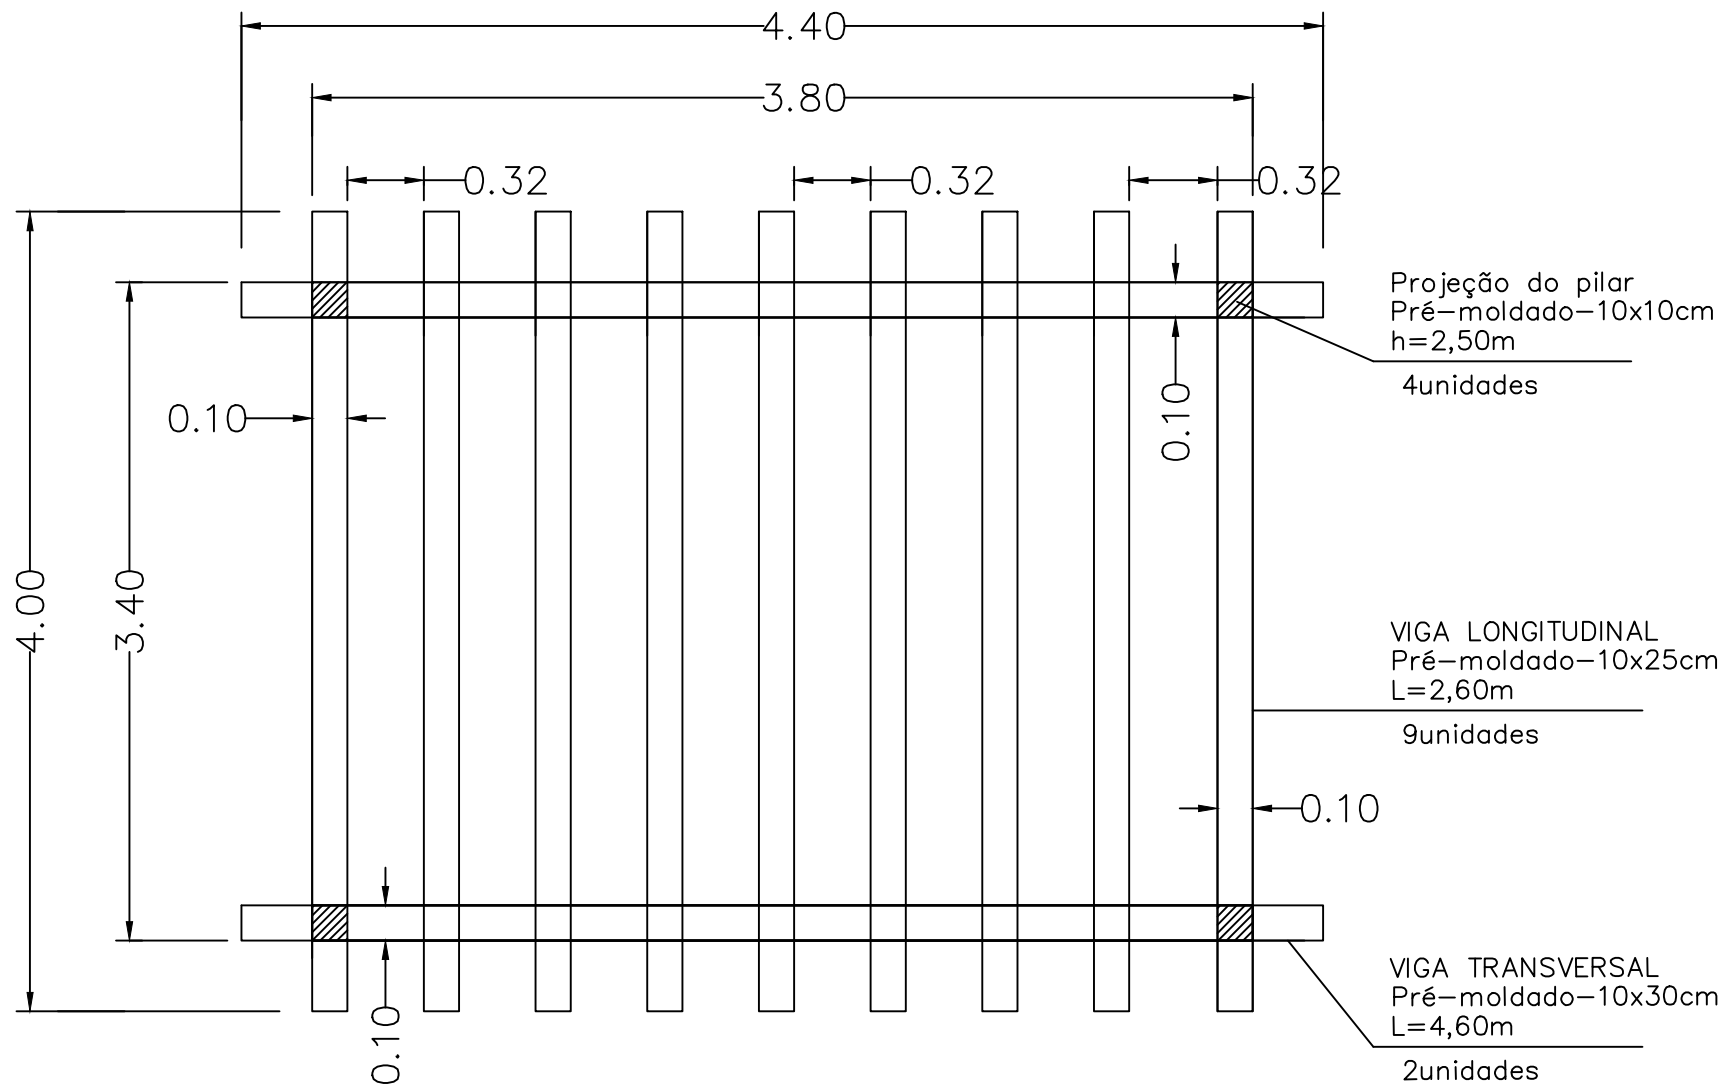

PLANTA BAIXA
SEM ESC.

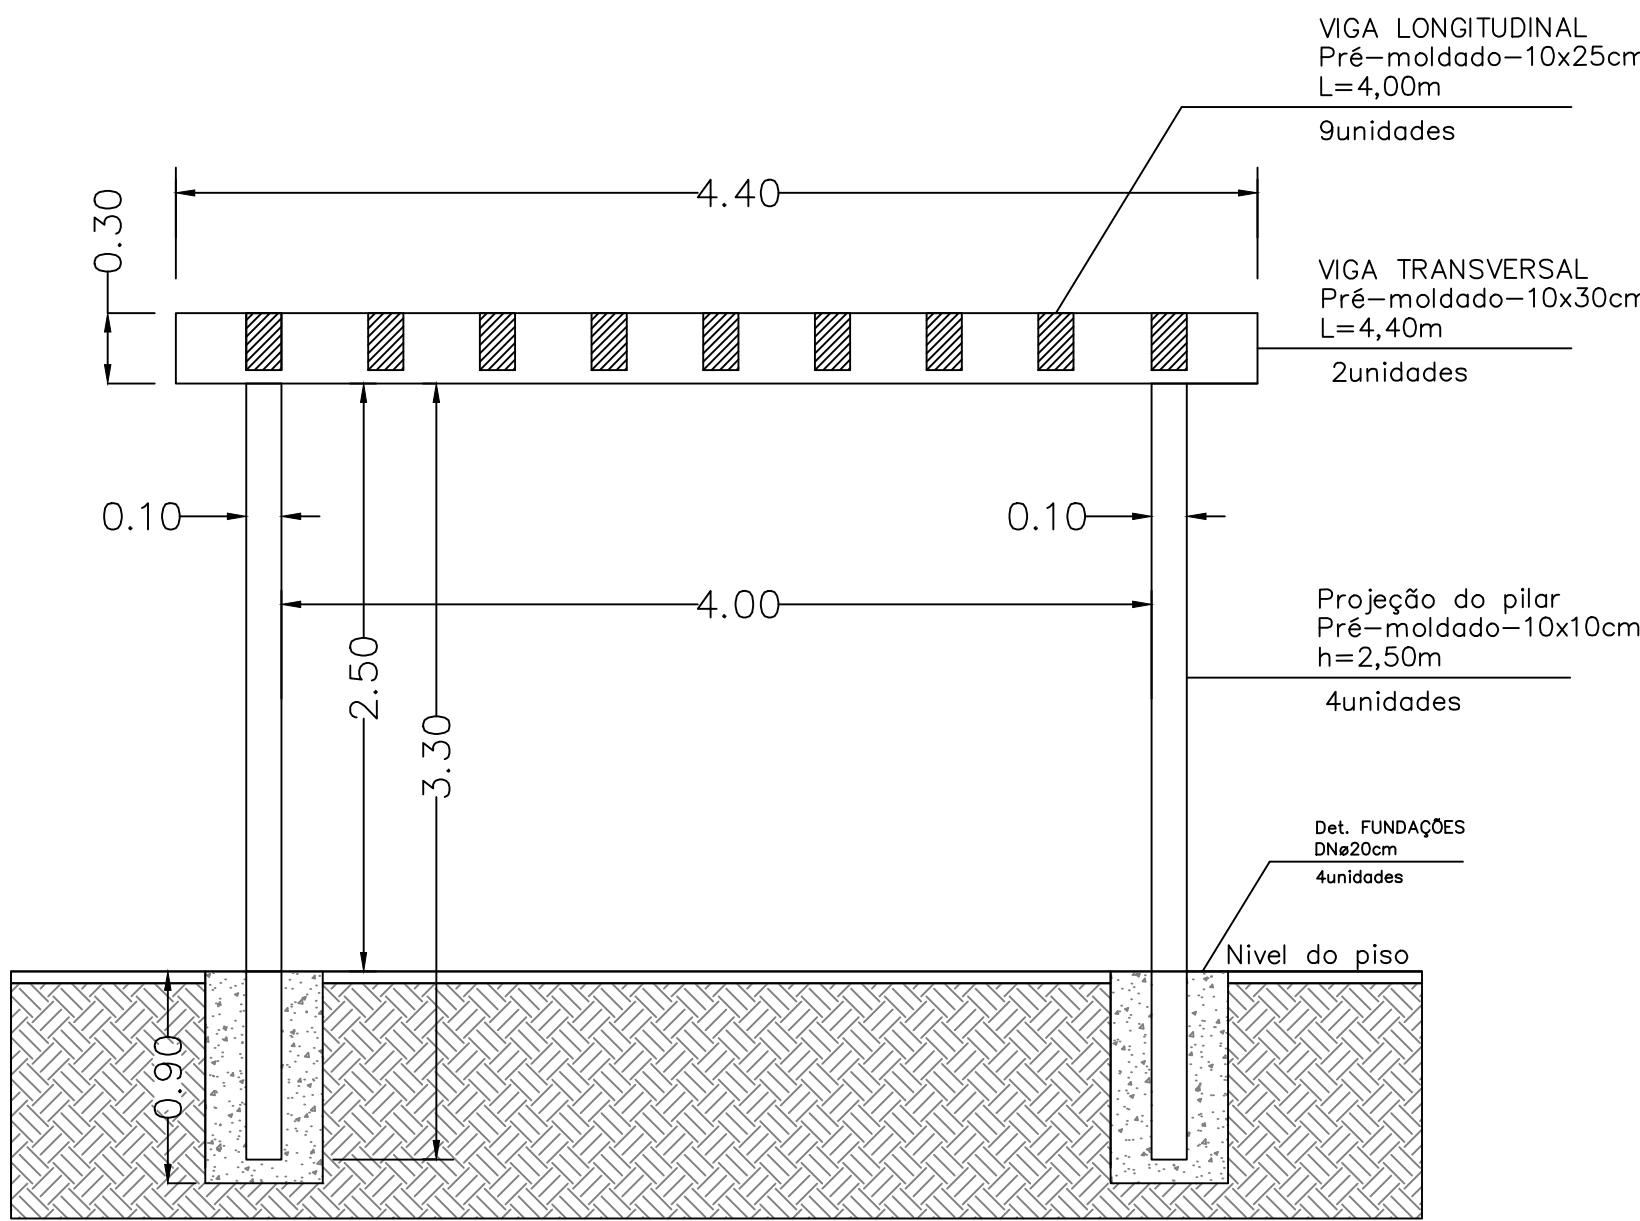

CORTE – PERGOLADO
SEM ESC.

QUADRO MATERIAIS			
ESPECIFICAÇÃO	DIMENSÕES	QUANT.	VOLUME
PILAR	S=10x10 cm / 3,30 m	4 uni	0,13 m ³
VIGOTA TRANS.	S=10x30 cm / 4,40 m	2 uni	0,26 m ³
VIGOTA LONG.	S=10x25 cm / 4,00 m	9 uni	0,90 m ³

LEGENDA:

NOTAS:
Pergolado de concreto pré-fabricado – Dim. 4,0 x 4,40 x 2,50 m;
Fabricação e instalação de pergolado composto por pilares e vigas de madeira aparelhada, sendo scelto dos tipos: combaú, cedrinho, cumaru, eucaliptecifloradora, eucalipto-saligno, garapa, pinus-elliott, tuari, cada pelo nas dimensões indicadas em projeto (folha 05/05). O item remunera inclusive os serviços de escavação de solo, e a fixação dos pilares com concreto preparado no local, fck 20 MPa.
Os pergolados previstos em projeto serão executados as custas (com recursos próprios) da Prefeitura Municipal de Flora Rica.

QUADRO DE ÁREAS		
DISCRIMINAÇÃO	QTDE	UNID
LOTE 01/24:	8.000,00	m²
ÁREA DE PISO CONCRETADO:	2.732,98	m²
ÁREA DE GRAMADO:	5.985,20	m²
ILUMINAÇÃO PÚBLICA:	33,00	unl.
PERGOLADO:	8,00	unl.
BANCO:	14,00	unl.
LIXEIRA:	4,00	unl.

PREFEITURA MUNICIPAL DE FLORA RICA
Rua Simão de Oliveira nº 175 - Centro - Flora Rica/SP
CNPJ 44.362.278/0001-90 - CEP 17.870-000
Fone: (18) 3866-1200preflora@florarica.sp.gov.br

GUILHERME SERVIÇOS DE ENGENHARIA LTDA
CNPJ nº 40.173.667/0001-00 | CREA-SP 2322772
Avenida Paulo Marcondes nº 885 - Bairro Jardim Esplanado
Tel (18) 39662-2555 | e-mail: engenharia@guilherme.com.br
Presidente Prudente-SP

PROJETO:
INFRAESTRUTURA URBANA
REVITALIZAÇÃO DO BOSQUE MUNICIPAL
MUNICÍPIO DE FLORA RICA-SP
ENDEREÇO/MUNICÍPIO:
RUA MARIA IGNEZ DE LIMA
LOTE 01/24 DA QUADRA 32
CENTRO
TÍTULO:
DETALHES EXECUTIVO | FOLHA:
04/06

ASSUNTO:
PLANTA BAIXA EXECUTIVA
A CONSTRUIR
LOCAÇÃO E MEDIDAS

ESCALA GRÁFICA: | ESCALA NOMINAL: | DATA:
1 2 3 (cm) | 1/100 | JANEIRO/2024
0 10 20 30 (m)

PROPRIETÁRIO:
NOME: | CNPJ:
PREFEITURA MUNICIPAL DE FLORA RICA | 44.925.278/0001-90

ASSINATURAS:
PROPRIETÁRIO
FABIO LUIZ FLORENTINO DE FARIA
PREFEITO MUNICIPAL
RESPONSÁVEL TÉCNICO
GUILHERME VIEIRA GARCIA
ENGENHEIRO CIVIL E SANITARISTA
C.R.F.: 033.917.401-32
C.R.E.A. – SP 5069400367
A.R.T. 28027230231753441

ESPAÇO PARA APROVAÇÃO:

CÓDIGO DO PROJETO: