


LOCAL DA OBRA

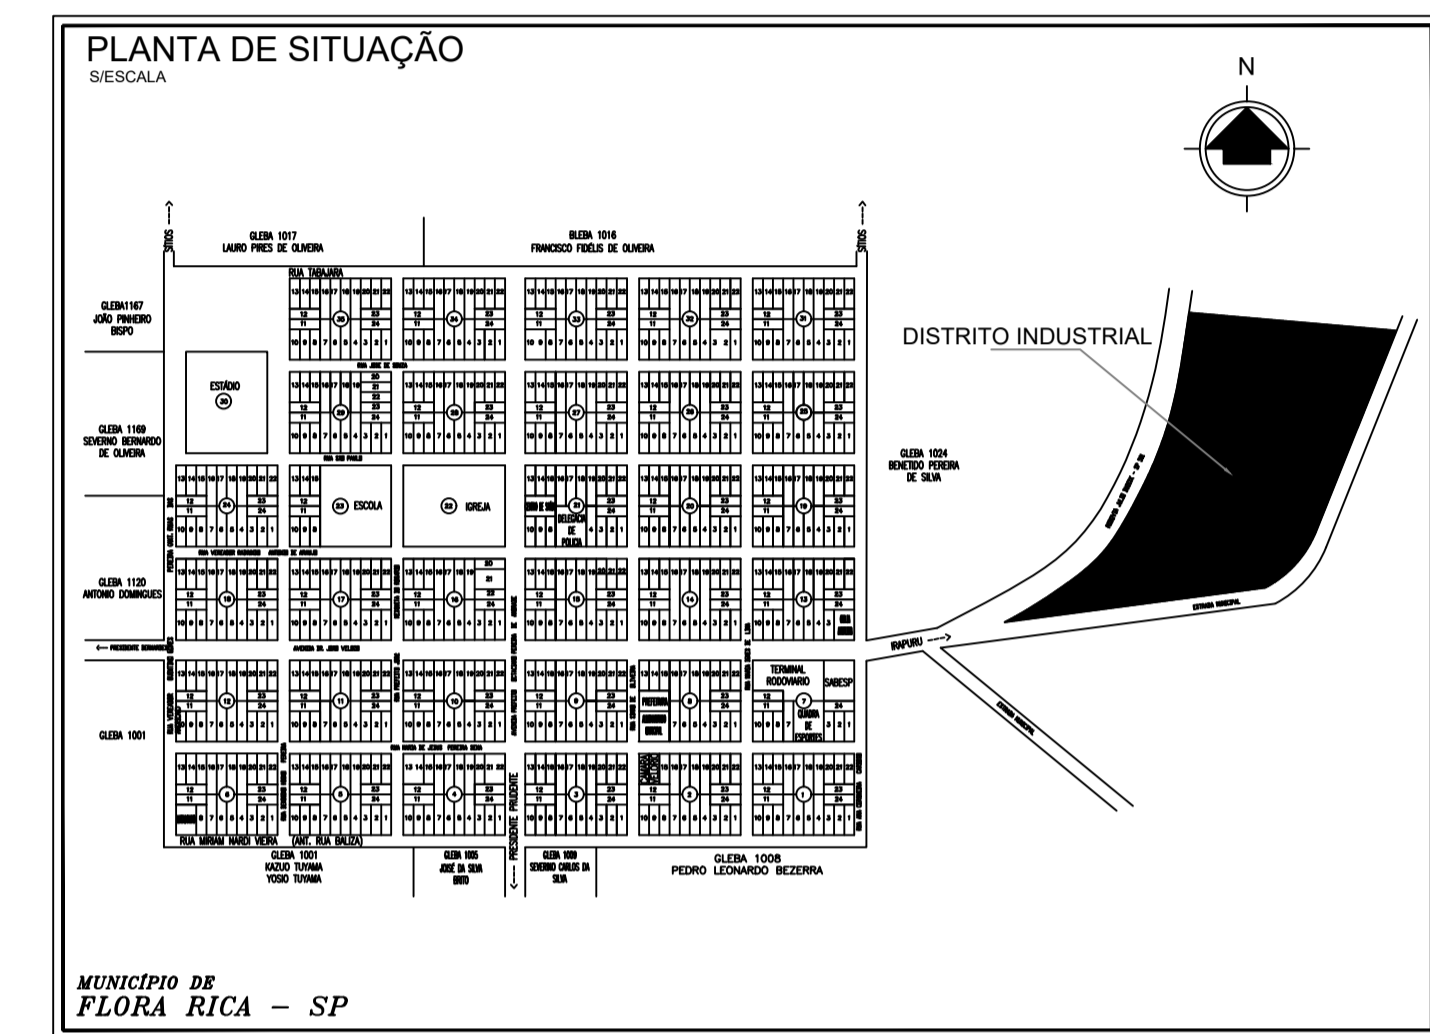

### MAPA DE LOCALIZAÇÃO

LOCAL:  
**ESTRADA MUNICIPAL  
 FLORA RICA - SP**

DENOMINAÇÃO:  
**ÁREA PARA IMPLANTAÇÃO DO BARRACÃO DE COLETA SELETIVA**

ÁREA LEVANTADA:  
**360 M<sup>2</sup>**

PROPRIETÁRIO:  
**PREFEITURA MUNICIPAL DE FLORA RICA**

DATA:  
**29/06/2.015**

ESCALA:  
**1:1.000**

FOLHA:  
**01/04**

Responsável Técnico:  
**JACQUES NELSON FERREIRA**  
CREA Nº 050157433-0

APROVAÇÕES: