

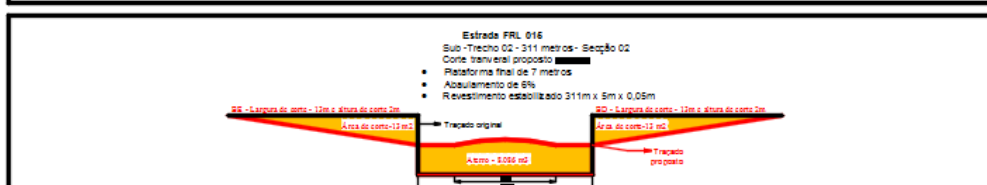
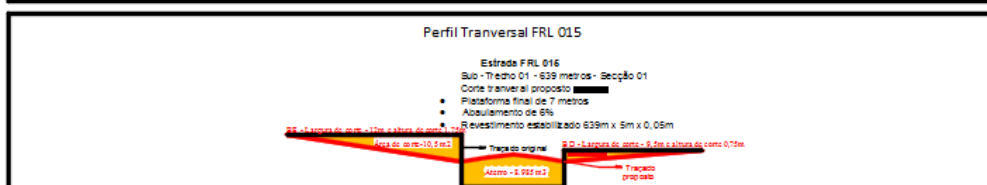
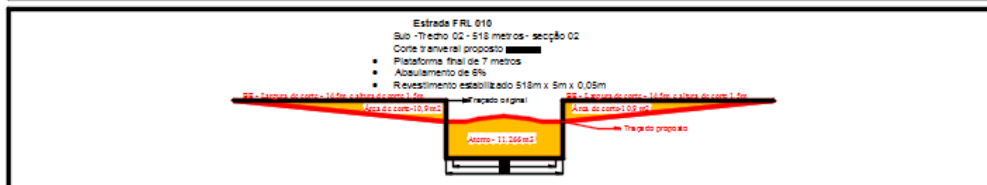


Perfis Transversais - FRL 010

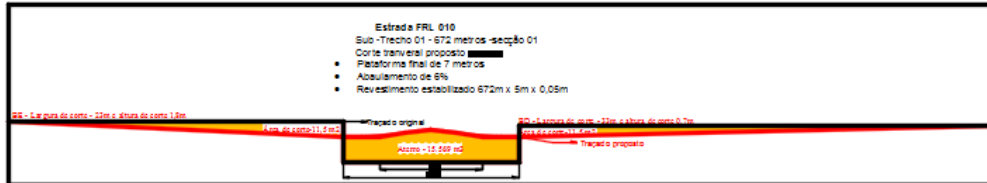

PERFIS TRANSVERSAIS

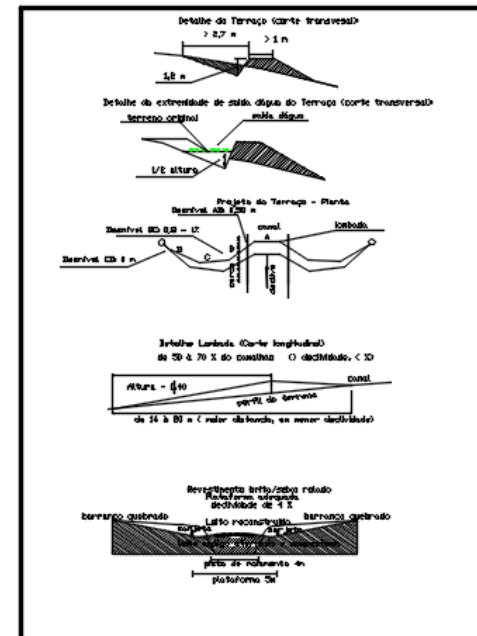

Programa Desenvolvimento Rural Sustentável
Microbacias II - Acesso ao Mercado

Município de Flora Rica - SP

LEGENDA

- Pontos cotados
- Rio/Corrego/Ribeirao
- Limite de trecho
- Ponte de madeira
- Estrada não pavimentada
- Cerca de divisa

Extensão total de adequação 2.690 metros

Responsabilidade Técnica:
Engº Civil Jacques Nelson Ferreira
CREA SP - 060.157.433-0

Flora Rica, novembro de 2016 Escala 1: 10.000